


# Plan de feux type "Zic n' Roll"

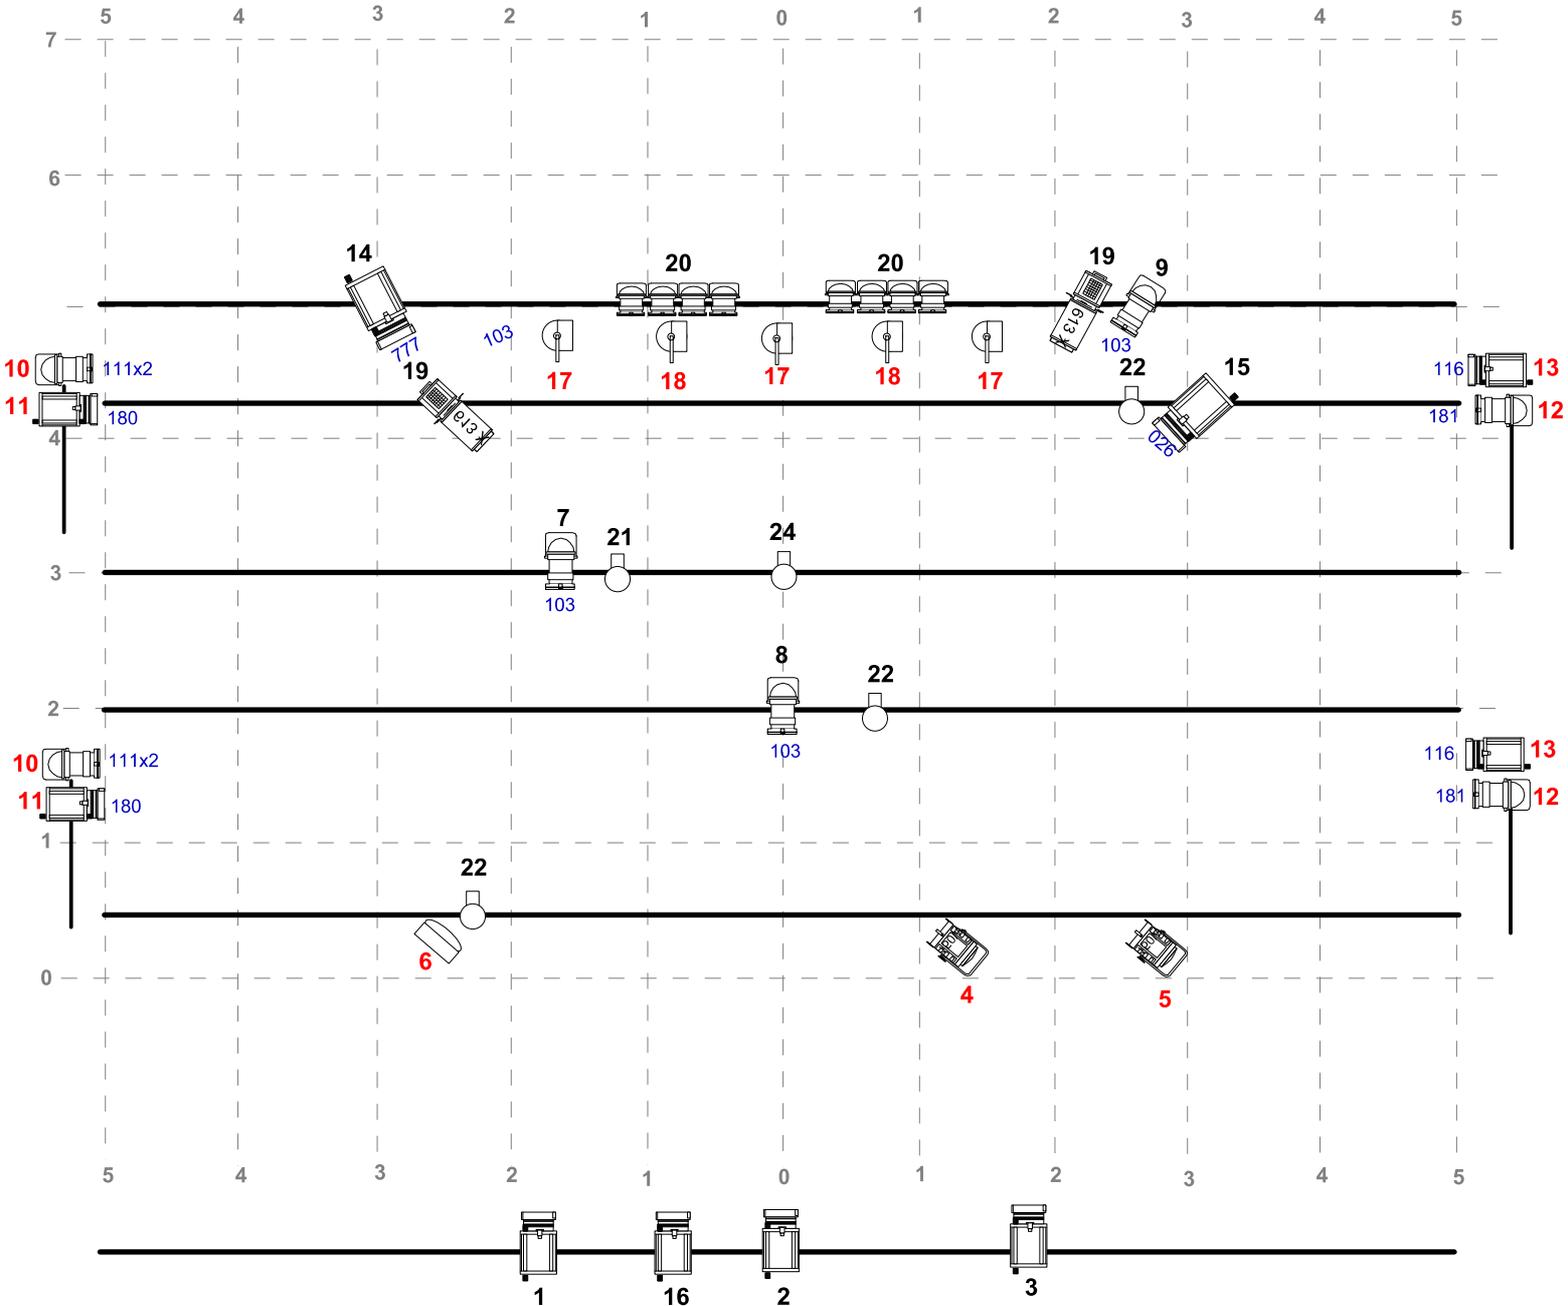

 Découpe 613sx X 2

 PC 2Kw X 2

 PC 1Kw X 8

 PAR64 cp62 X 7

 Barre de 4 PAR36 X 2 (fournies par la compagnie)

 PAR56 300w X 5 (fournis par la compagnie)

 Coupoles X 5 (fournies par la compagnie)

 Phare de mobylette (fourni par la compagnie)

 PC cremer X 3 (fournis par la compagnie)

Les circuits en rouge sont des circuits au sol.

**Pour toutes questions :**

Elodie GERARD

06.18.58.41.68

elodiegerard@me.com